




"Возведение индивидуальных жилых домов, объектов инженерно-транспортной инфраструктуры, расположенных по адресу: Минская область, г.Жодино, пер. Белолужский в районе домов 16-20"



Номер на плане	Наименование и обозначение	Этажность	Площадь участка га
1	Жилой дом	1	0.1091
2	Жилой дом	1	0.1069
3	Жилой дом	1	0.1499
4	Жилой дом	1	0.1473
5	Жилой дом	1	0.1165
6	Жилой дом	1	0.1312
7	Жилой дом	1	0.0961

Примечание:
Возведение 7ми одноэтажных жилых домов с и благоустройство прилегающей территории предполагается осуществить в г. Жодино на участке площадью 1,06 га.
Транспортное обслуживание жилых домов предусматривается с пер. Белолужского.
Проектом предусматриваются устройство подъездов к жилым домам. По периметру и между участков предусмотрено ограждение из 3д панелей, с калиткой и воротами для въезда на участок.
Въезды на участки к жилым домам, отмостка вокруг дома и тротуар (от калитки до крыльца) предусмотрены из бетонной мелкоштучной плитки. Ширина проезда – 3,5 м, отмостка 1 м., тротуар – 1,5 м.
После прокладки сетей и планировки участков предусмотрено восстановление нарушенного озеленения (устройство газона).

План на отм. 0.000




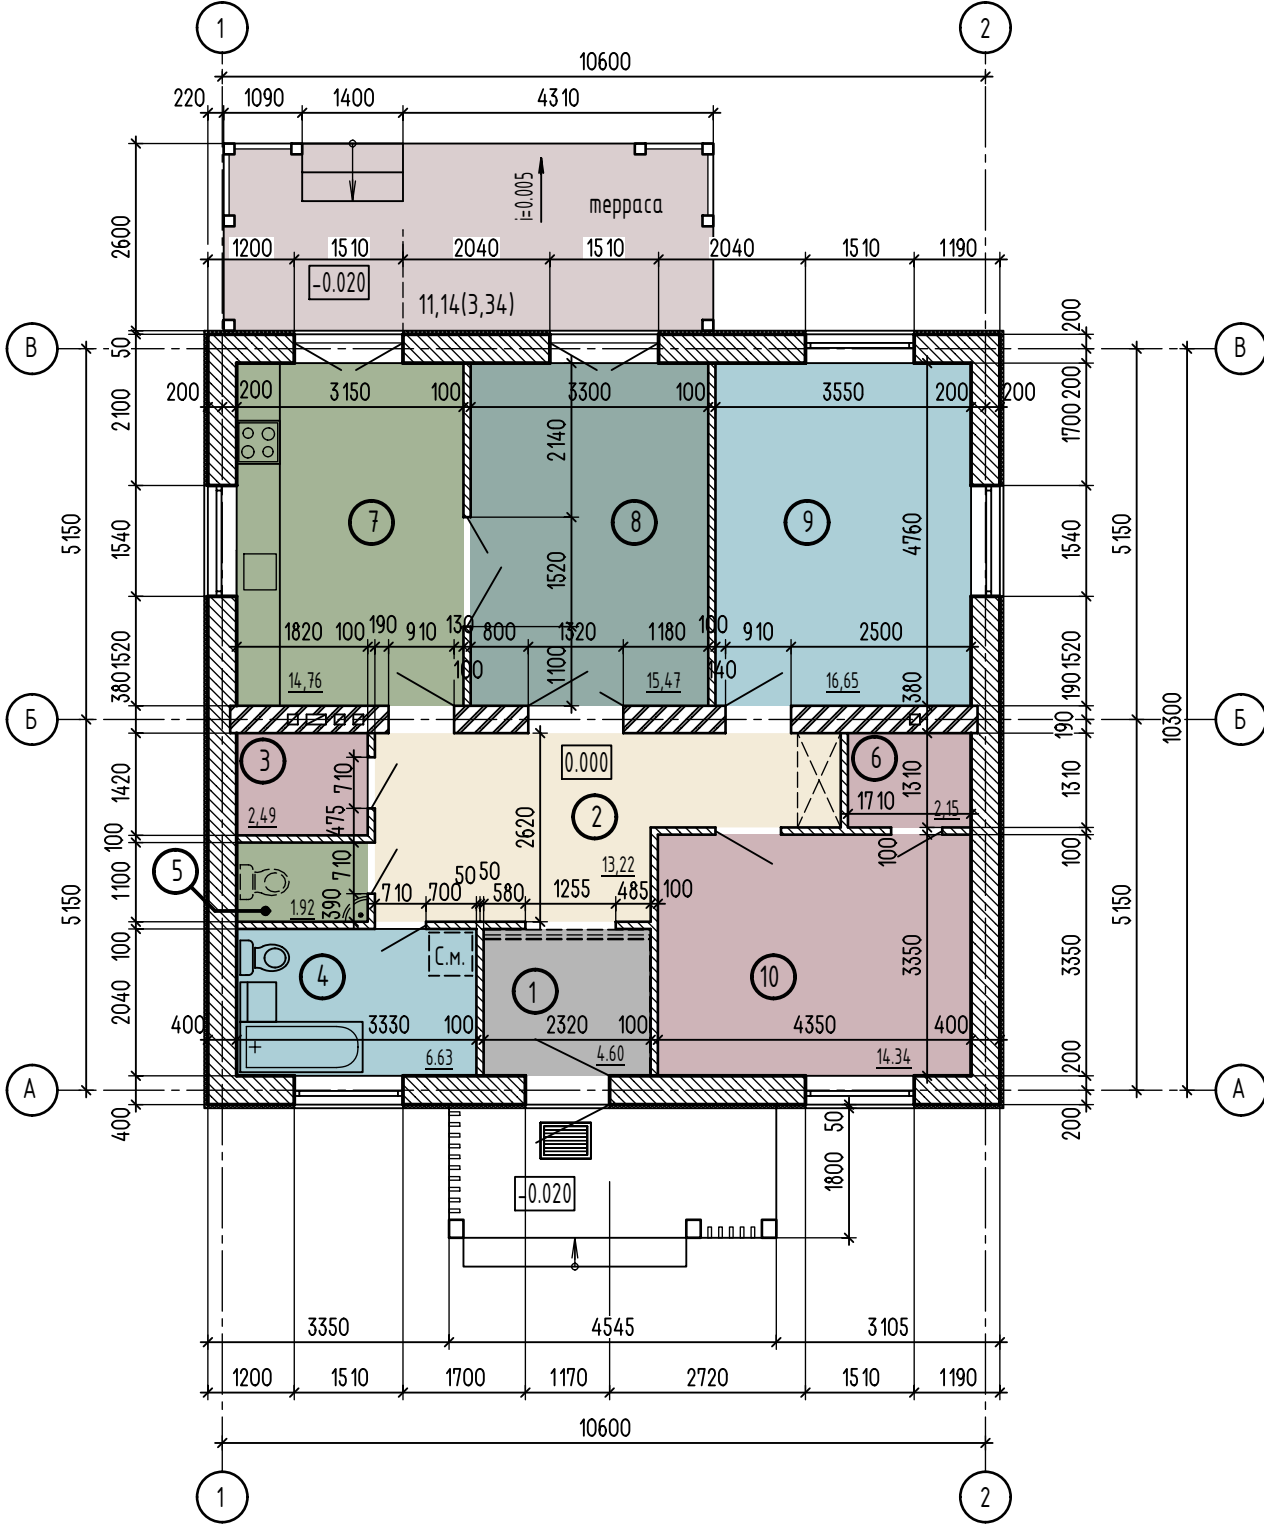


Экспликация помещений


Номер помещения	Наименование	Площадь, м ²	Временная площадь напольного покрытия
1	Прихожая	4,60	
2	Коридор	13,22	
3	Мини-котельная	2,49	
4	Совмещенный санузел	6,63	
5	Подсобное помещение с возможностью переоборудовать под санузел	1,92	
6	Гардеробная	2,15	
7	Кухня	14,76	
8	Жилая комната	15,47	
9	Жилая комната	16,65	
10	Жилая комната	14,34	
11	Терраса	11,14(3,34)	
Итого:		95,57	

* В скобках указана площадь жилого дома в соответствии с п. 65 Приложения Б СН 3.02.01-2019, т.е. площадь террасы учтена с коэффициентом 0,3

						135/26	-	АР
						Возведение индивидуальных жилых домов, объектов инженерно-транспортной инфраструктуры, расположенных по адресу: Минская область, г.Жодино, пер. Белолужский в районе домов 16-20		
Изм.	Кол.	Лист	№ док	Подпись	Дата		Стадия	Лист
							С	1
Разработал	Дорашук				08.26			Листов
Проверил								3
Н.контр.						План на отм. 0.000.	КУП «Институт» «БОРИСОВПРОЕКТ» г.Борисов	
Утвердил							Формат А3	

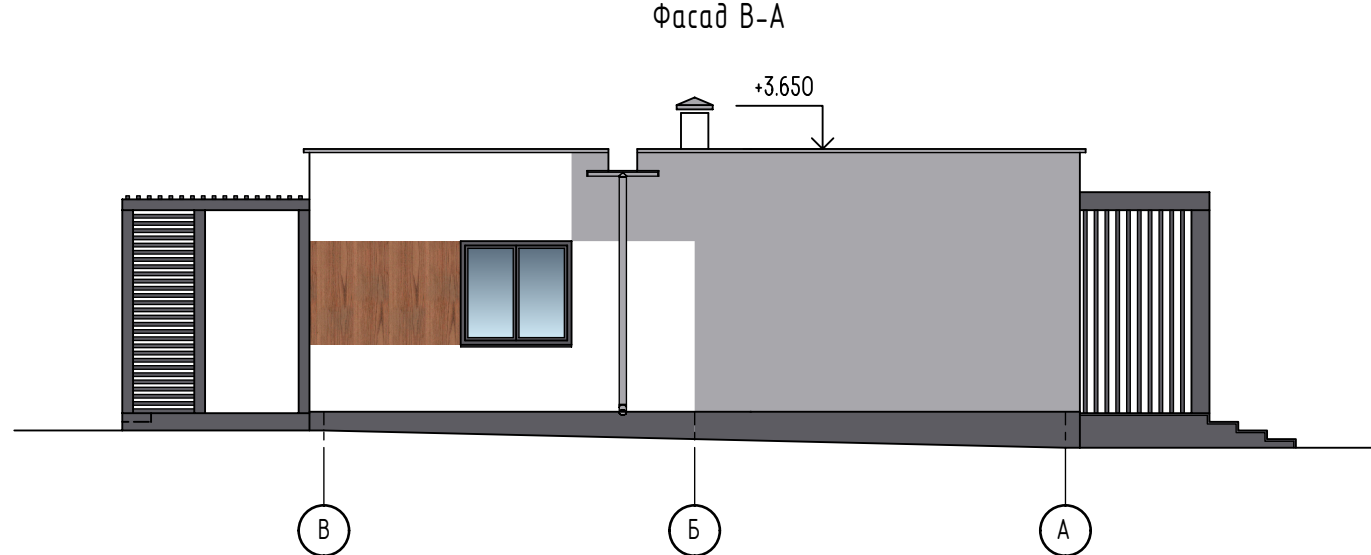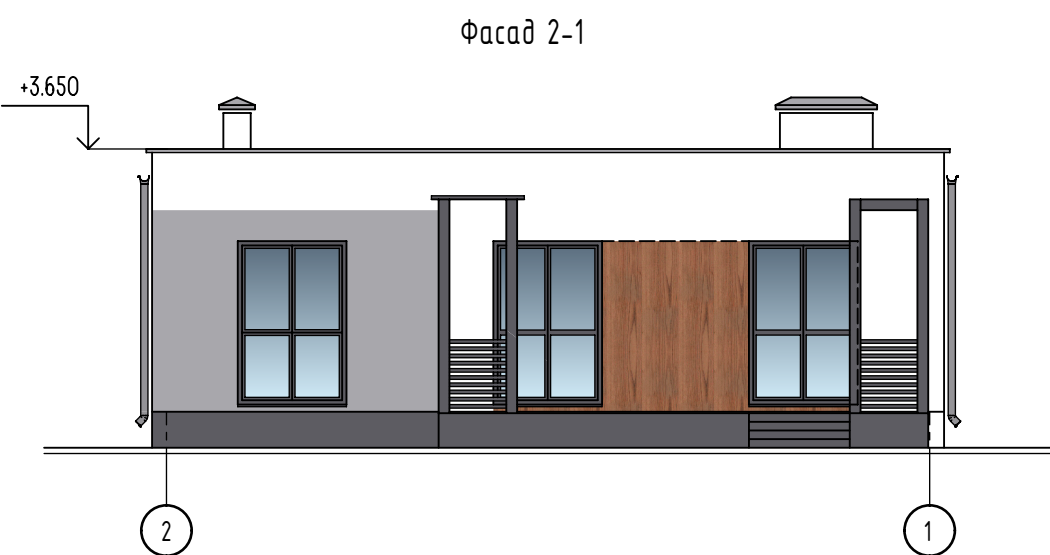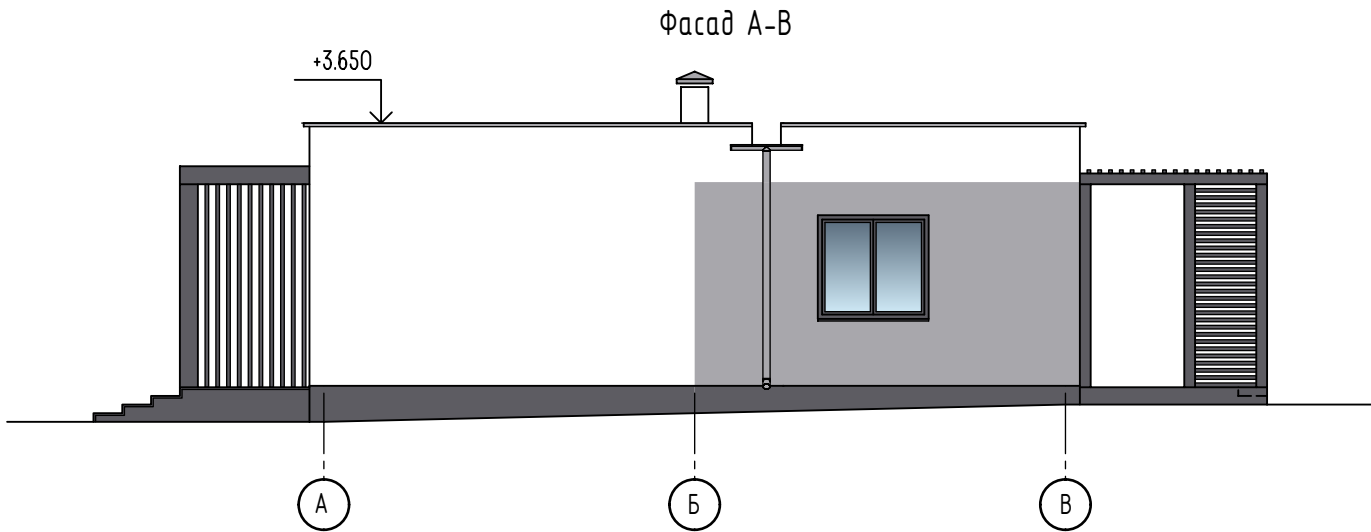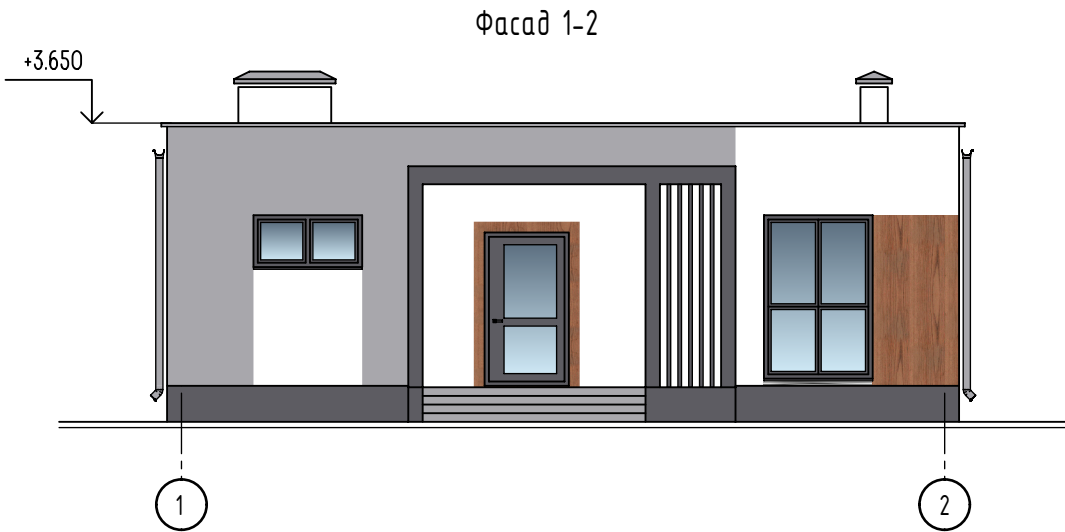

						135/26	-	АР
						Возведение индивидуальных жилых домов, объектов инженерно-транспортной инфраструктуры, расположенных по адресу: Минская область, г.Жодино, пер. Белолужский в районе домов 16-20		
Изм.	Кол.	Лист	№ док	Подпись	Дата		Стадия	Лист
							С	2
Разработал	Дорашук				08.26			Листов
Проверил						Фасады	КУП «Институт» «БОРИСОВПРОЕКТ» г.Борисов	
Н.контр.							Формат А3	
Утвердил								

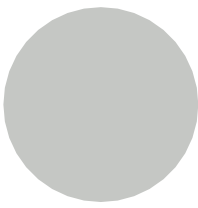

						135/26	-	АР
						Возведение индивидуальных жилых домов, объектов инженерно-транспортной инфраструктуры, расположенных по адресу: Минская область, г.Жодино, пер. Белолужский в районе домов 16-20		
Изм.	Кол.	Лист	№ док	Подпись	Дата		Стадия	Лист
							С	3
Разработал	Дорашук				08.26			Листов
Проверил						Фасады	КУП «Институт» «БОРИСОВПРОЕКТ» г.Борисов	
Н.контр.							Формат А3	
Утвердил								